

S A T Z U N G

Über die Festlegung der Grenzen für den im Zusammenhang bebauten Ortsteil der "Hauptstraße" (L. II. O. Nr. 386) im Gemeindebezirk S I N Z in der Gemeinde P E R L .

Aufgrund des § 34 Abs. 2 des Bundesbaugesetzes in der Fassung der Bekanntmachung vom 18. August 1976 (Bundesgesetzblatt I S. 2.256) in Verbindung mit § 12 des Kommune selbstverwaltungsgesetzes in der Fassung vom 02. Januar 1975 (Amtsblatt S. 49) hat der Gemeinderat der Gemeinde P E R L mit Genehmigung des Ministers für Umwelt, Raumordnung und Bauwesen am 30. Oktober 1978 folgende Satzung beschlossen:

§ 1

Die Grenzen für den im Zusammenhang bebauten Ortsteil an der "Hauptstraße" (L. II. O. Nr. 386) im Gemeindebezirk S I N Z werden wie folgt festgelegt:

Eine Baustellentiefe (ca. 50 m) beiderseits der "Hauptstraße", gebildet aus folgenden Teilparzellen:

Flur 11 (Maiersbrühl) und Flur 12 (Kimmewies)

Nrn.: 89, 24, 94, 46, 45

Der Geltungsbereich dieser Satzung wird festgelegt wie folgt:

Im Nordosten entlang der westlichen Grenze der Parzelle Nr. 25 und 44, im Südosten über die Gemeindestraße springend und dieser etwa 100 m in südwestlicher Richtung folgend, dann über einen Feldwirtschaftsweg, etwa 40 m entlang der Parzelle Nr. 94, dann nach Nordwesten drehend, durch die Parzelle Nr. 94, über die Landstraße II. Ordnung Nr. 386 springend, auf etwa 60 m entlang der Grenze der Parzelle Nr. 89, dann nach Nordwesten drehend durch die Parzellen Nrn.: 89, 90 (Feldweg) und 24.

§ 2


Bestandteil dieser Satzung ist der beiliegende Lageplan.

§ 3

Diese Satzung tritt am Tage nach ihrer Bekanntmachung in Kraft.

Perl, den 30. Oktober 1978

[Handwritten Signature]
.....
(Bürgermeister)

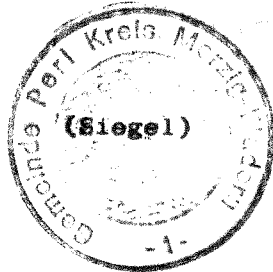

Vorstehende Satzung wird gemäß § 34 Abs. 2 BBauG genehmigt.

Saarbrücken, den 19

Der Minister für Umwelt,
Raumordnung und Bauwesen

Im Auftrag

SAARLAND

Der Minister
für Umwelt, Raumordnung
und Bauwesen

Vorsteher des Saarlandes gemäß § 34 Abs. 2 des
Bundesbaugesetzes vom
(BGBl. I S. 227) vom
Saarbrücken, den 20. 7. 1979

[Handwritten Signature]

Bekanntmachung

Die vorstehende Satzung vom 30. Oktober 1978 einschließlich Genehmigungsvermerk vom 20.9.1979 wird hiermit auf Grund des § 34 Abs. 2 in Verbindung mit § 16 Abs. 2 des Bundesbaugesetzes, des § 12 Abs. 3 des Kommunalselfstverwaltungsgesetzes und § 2 der Satzung über die Form der öffentlichen Bekanntmachung in der Gemeinde Perl vom 1. Juli 1974 öffentlich bekanntgemacht.

Perl, den 31. Oktober 1979

Der Bürgermeister

[Handwritten Signature]

[Handwritten initials]

Bestätigung:


Die "Satzung über die Festlegung der Grenzen für den im Zusammenhang bebauten Ortsteil der "Hauptstraße" (L. II. O. Nr. 386) im Gemeindebezirk Sinz in der Gemeinde Perl", der Genehmigungsvermerk vom 20.9.1979 zur Satzung sowie die Bekanntmachungsanordnung vom 31. Oktober 1979 wurden im Amtlichen Bekanntmachungsblatt der Gemeinde Perl "MOSELLA" am Freitag, dem 9. November 1979 (Nr. 45/79) veröffentlicht.

Damit ist die öffentliche Bekanntmachung rechtlich vollzogen.

P e r l, den 9. November 1979



Der Bürgermeister

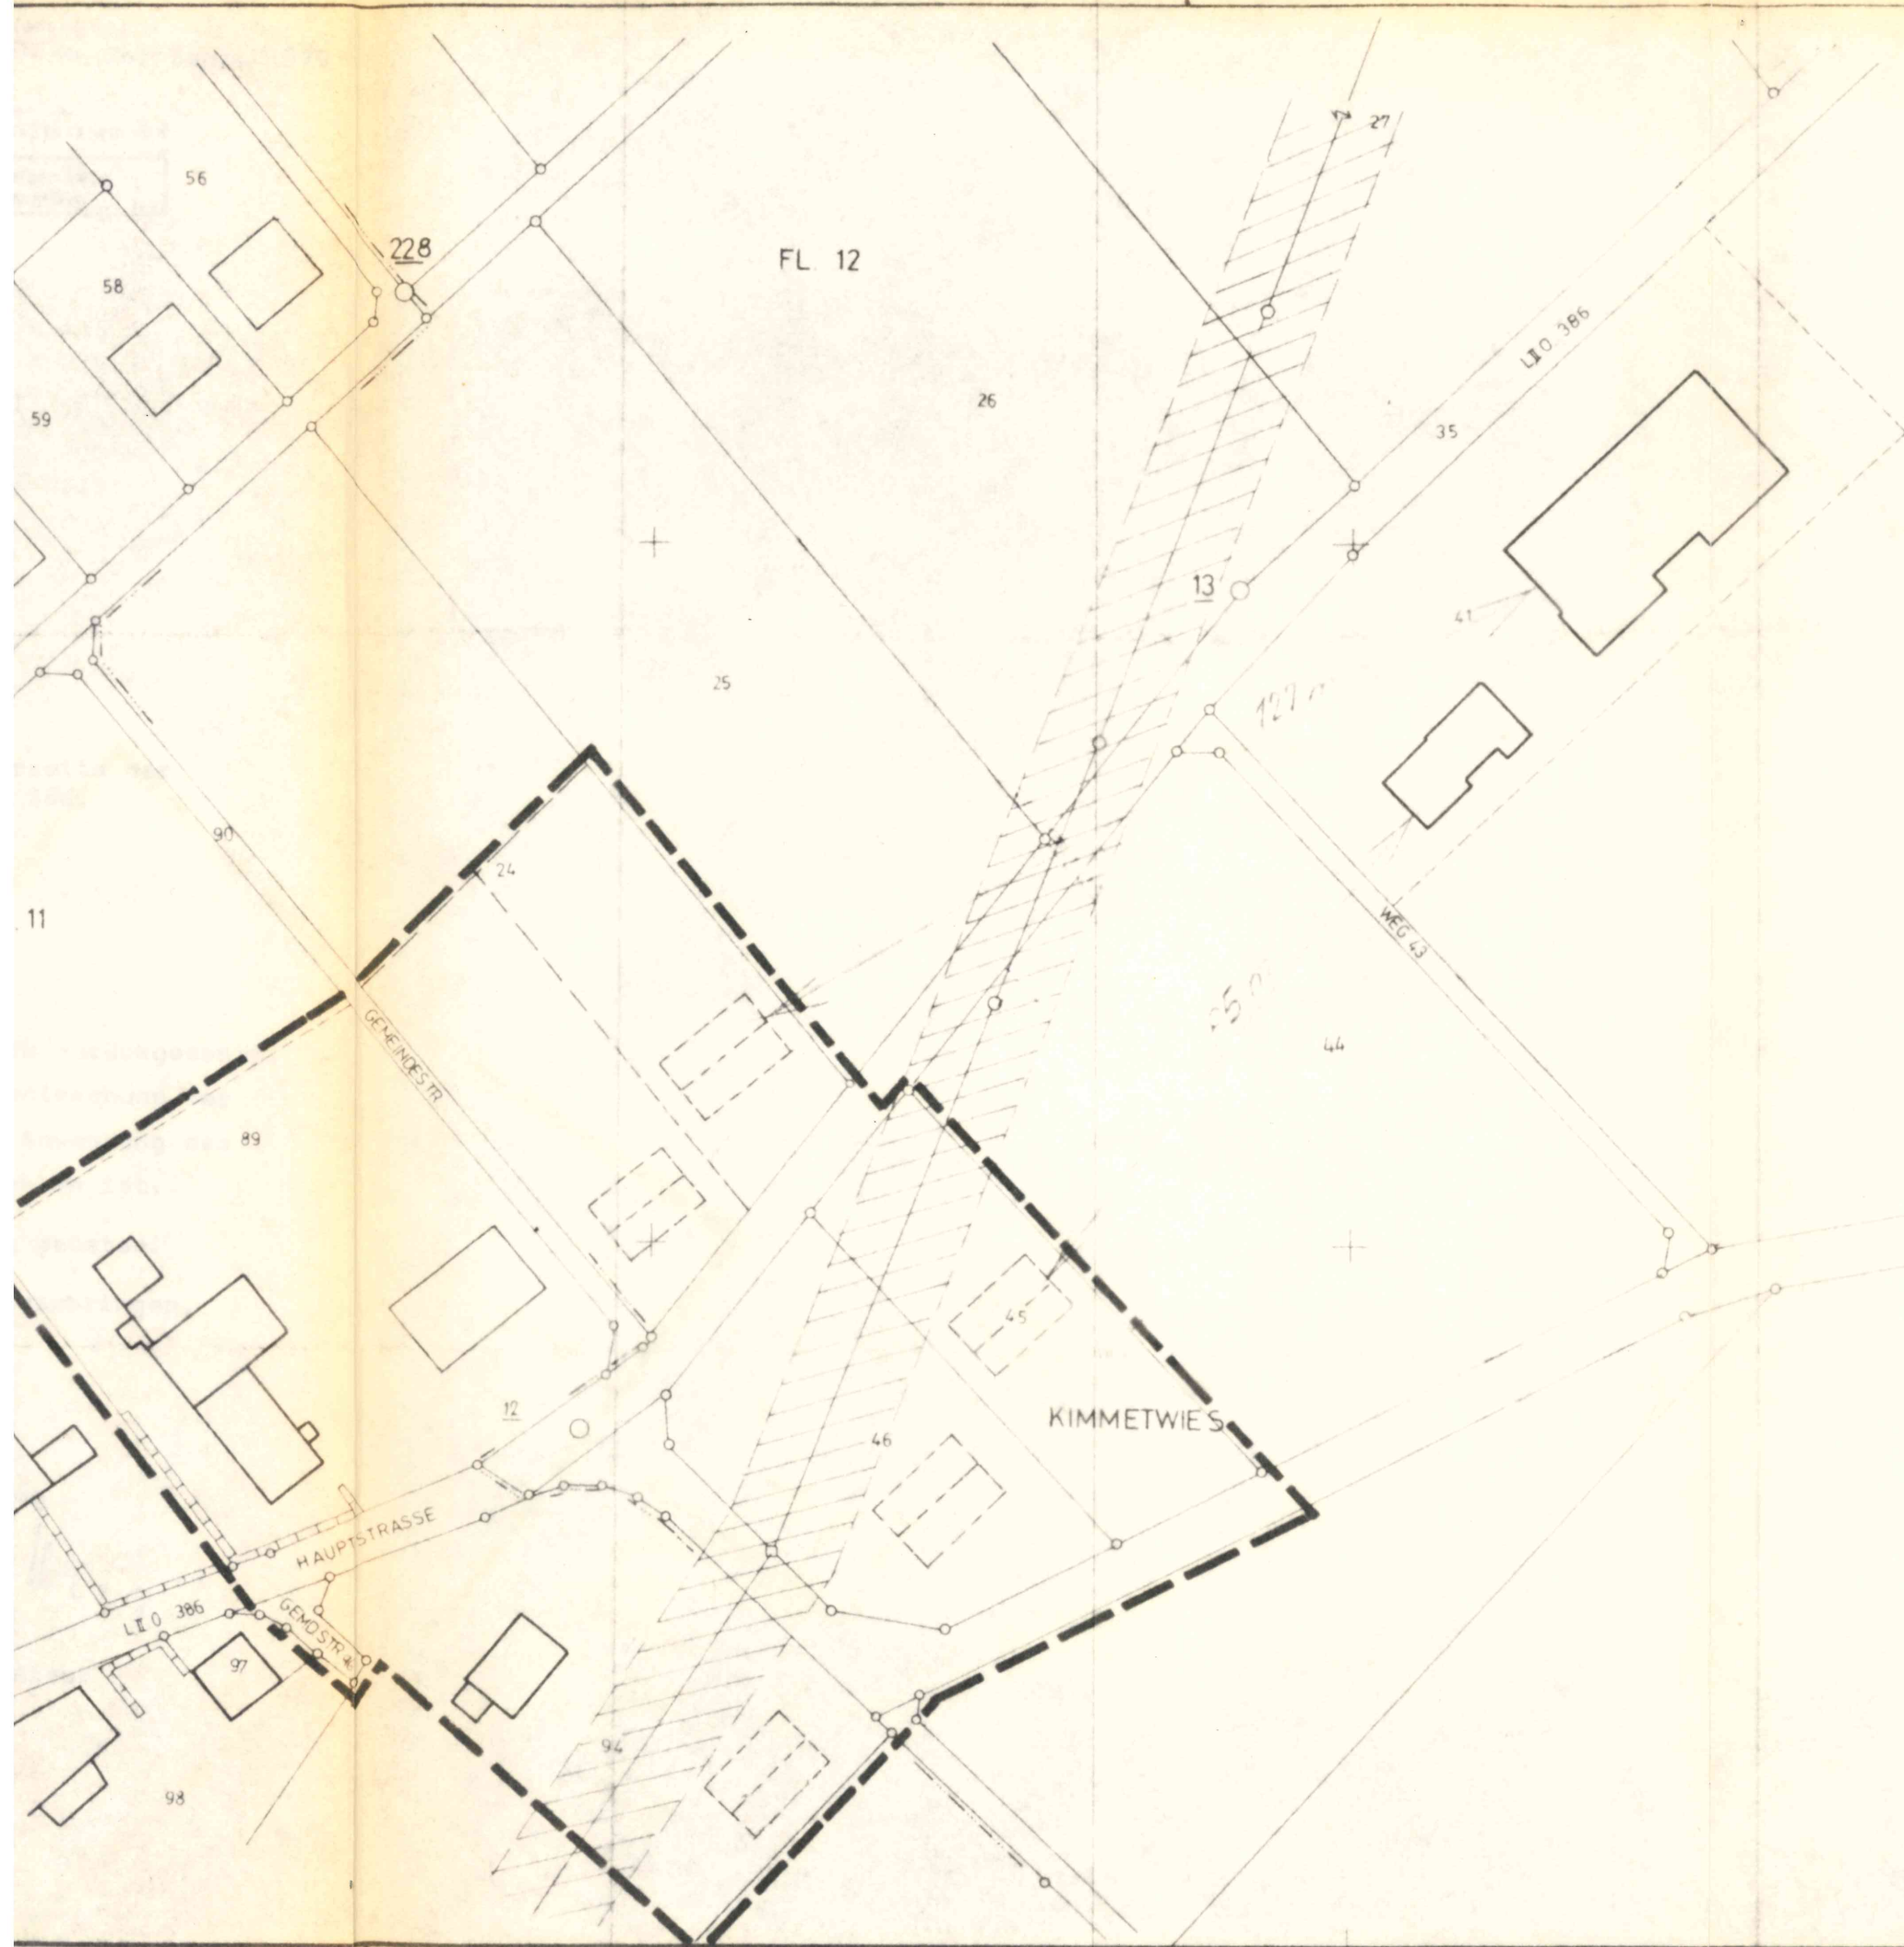

--- GELTUNGSBEREICH DER SATZUNG
 WA II - / 0 ZULASSIGE BAULICHE NUTZUNG
 SIEHE BauNVO § 4 (2)

Dieser Lageplan ist Bestandteil der
 Satzung über die Festlegung der Gren-
 zen für den im Zusammenhang bebauten
 Ortsteil der "Hauptstraße" (L.II.O.
 386) im Gemeindebezirk SINZ in der
 Gemeinde PERL.



Perl, den 30. Oktober 1978
 Der Bürgermeister

L A G E P L A N			
ZUR SATZUNG ÜBER DIE FESTLEGUNG D. GRENZEN FÜR D IM ZUSAMMENHANG BEBAUTEN ORTSLA			
AUFTRAGGEBER	GEMEINDE P E R L		
	ORTSTEIL S I N Z		
BEZEICHNUNG D. LAGE	K I M M E T S W I E		
FLUR 11 U. 12	MASSTAB	LANDKREIS MERZIG-WADERN	
ZEICHNUNG NR.	1:1000		
	DATUM	KREISPLANUNGSSTELLE	
AUFGETRAGEN	216 78	MERZIG, DEN 22 JUNI 19	
BEARBEITET		DER LANDRAT I. A.	
GESEHEN			
GEPRÜFT			
ÄNDERUNGEN			
a			
b			
c			